



安徽宝翔建设集团有限责任公司



ANHUI BAOXIANG CONSTRUCTION GROUP CO., LTD.

甲级工程设计证书编号：A134022442-6/1

工程编号：A2024-WY-WJ-08

皖南医学院滨江校区（南区）篮球、排球、网球场修缮项目

WUHU CHINA

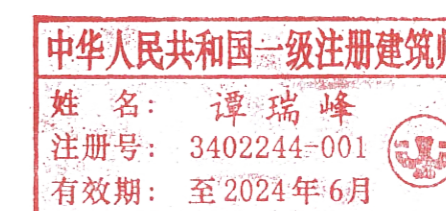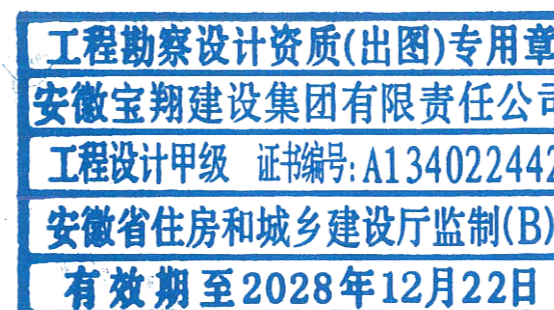

施工图
Construction Plan

出图日期：2024年06月

篮球场设计说明:

一、项目名称:	皖南医学院滨江校区(南区)篮球、排球、网球场修缮项目	三、东区场地布置设计:	1、拆除原损坏排水沟盖板、清理垃圾
二、设计依据:	1、依据指定的运动场地及其特定的地形环境,并根据甲方提出的设计意图和要求; 2、《建设工程施工质量验收统一标准》(GB50300-2018); 3、我国现行的其他相关规范及施工的有关规定。	2、更换排水明沟混凝土盖板,总数量约为195块,规格:630*530*50mm;	3、篮球架除锈出新,共计14套,具体位置参照原有位置和现场尺寸安装;
三、西区场地布置设计:	1、拆除原损坏排水沟盖板、清理垃圾 2、更换排水明沟混凝土盖板,总数量约为125块,规格:630*530*50mm; 3、地沟处杂草清除,长度约为68.7米; 4、篮球架除锈出新,共计8套,具体位置参照原有位置和现场尺寸安装; 5、篮球场围栏大门铰链更换,刷绿色氟碳漆; 6、成品购安4套网球架(移动式),含球网,符合相关规范和国标; 7、场地水沟约376米长需要整体疏浚,沟盖板不平处,需要移除盖板,用水泥砂浆进行找平后,再恢复沟盖板。 8、左侧4个篮球场画热熔漆线条,宽度50mm,长度约为762米。	4、成品购安4套排球架(移动式),符合相关规范和国标,排球场地划线,热熔漆50mm宽,长度约296米。 5、高低单杠4套和双杠各2套,共计6套制安(款式使用部门选择),C25规格为400*400*500mm基础(含支模板)。 6、场地硬化:场地杂草清除,平整场地,原土夯实,100厚碎石垫层,100厚C25混凝土面层(随打随抹)。 7、东区场地东侧硬化区域机械挖土方,深度约100mm 8、东区场地水沟约1000米长需要整体疏浚,沟盖板不平处,需要移除盖板,用20厚1:2水泥砂浆进行找平,然后还原盖板。	四、其他: 图纸未明之处执行施工相关规范及施工相关验收标准执行:

会 签 栏		
专 业	姓 名	签 名
总 图		
建 筑		
结 构		
电 气		
给 排 水		
暖 通		

安徽宝翔建设集团有限责任公司
ANHUI BAOXIANG CONSTRUCTION GROUP CO.,LTD
甲级工程设计证书编号: A134022442-6/1
地址: 中国 芜湖 经济开发区 XXXXX
证书等级: 甲级 证书编号: A134022442-6/1
TEL: 0553-5858725 FAX: 0553-5866988

施工图设计审查专用章:
STAMPED SIGN

注册师签章:
STAMPED SIGN
中华人民共和国一级注册建筑师
姓名: 谭瑞峰
注册号: 3402244-001
有效期: 至2024年6月


工程设计出图专用章:
STAMP OF ARCHITECTURAL DESIGN

工程勘察设计资质(出图)专用章
安徽宝翔建设集团有限责任公司
工程设计甲级 证书编号: A134022442
安徽省住房和城乡建设厅监制(B)
有效期至2028年12月22日

项目负责人 CHIEF DESIGNER	谭瑞峰	谭瑞峰
审 定 APPROVAL BY	谭瑞峰	谭瑞峰
审 核 EXAM BY	谷 亮	谷 亮
校 对 CHECK BY	唐怀平	唐怀平
专业负责 PRO.ENG BY	丁能文	丁能文
设 计 DESIGN BY	丁能文	丁能文

建设单位 CLIENT	皖南医学院		
项目名称 PROJECT	皖南医学院滨江校区(南区)篮球、排球、网球场修缮项目		
子项名称 SUB-ITEM	皖南医学院滨江校区(南区)篮球、排球、网球场修缮项目		
图纸名称 DRAWING TITLE	设计说明		
项目代号 PROJECT NO.	A2024-WY-WJ-08		
图 别 STATUS	建 施	图 号 DRAWING No	P-1
图 幅 BLOCK TITLE	A2	比 例 SCALE	见图
日 期 DATE	2024.06	修 改 版 次 REVISION	第一版

说明:
切勿以比例量度此图,一切应依图内数字所示为准。
使用此图时,应同时参照结构图及其他有关图纸,如发现有任何矛盾之处,应立即通知建筑师和设计师。此图版权归安徽宝翔建设集团有限责任公司所有。

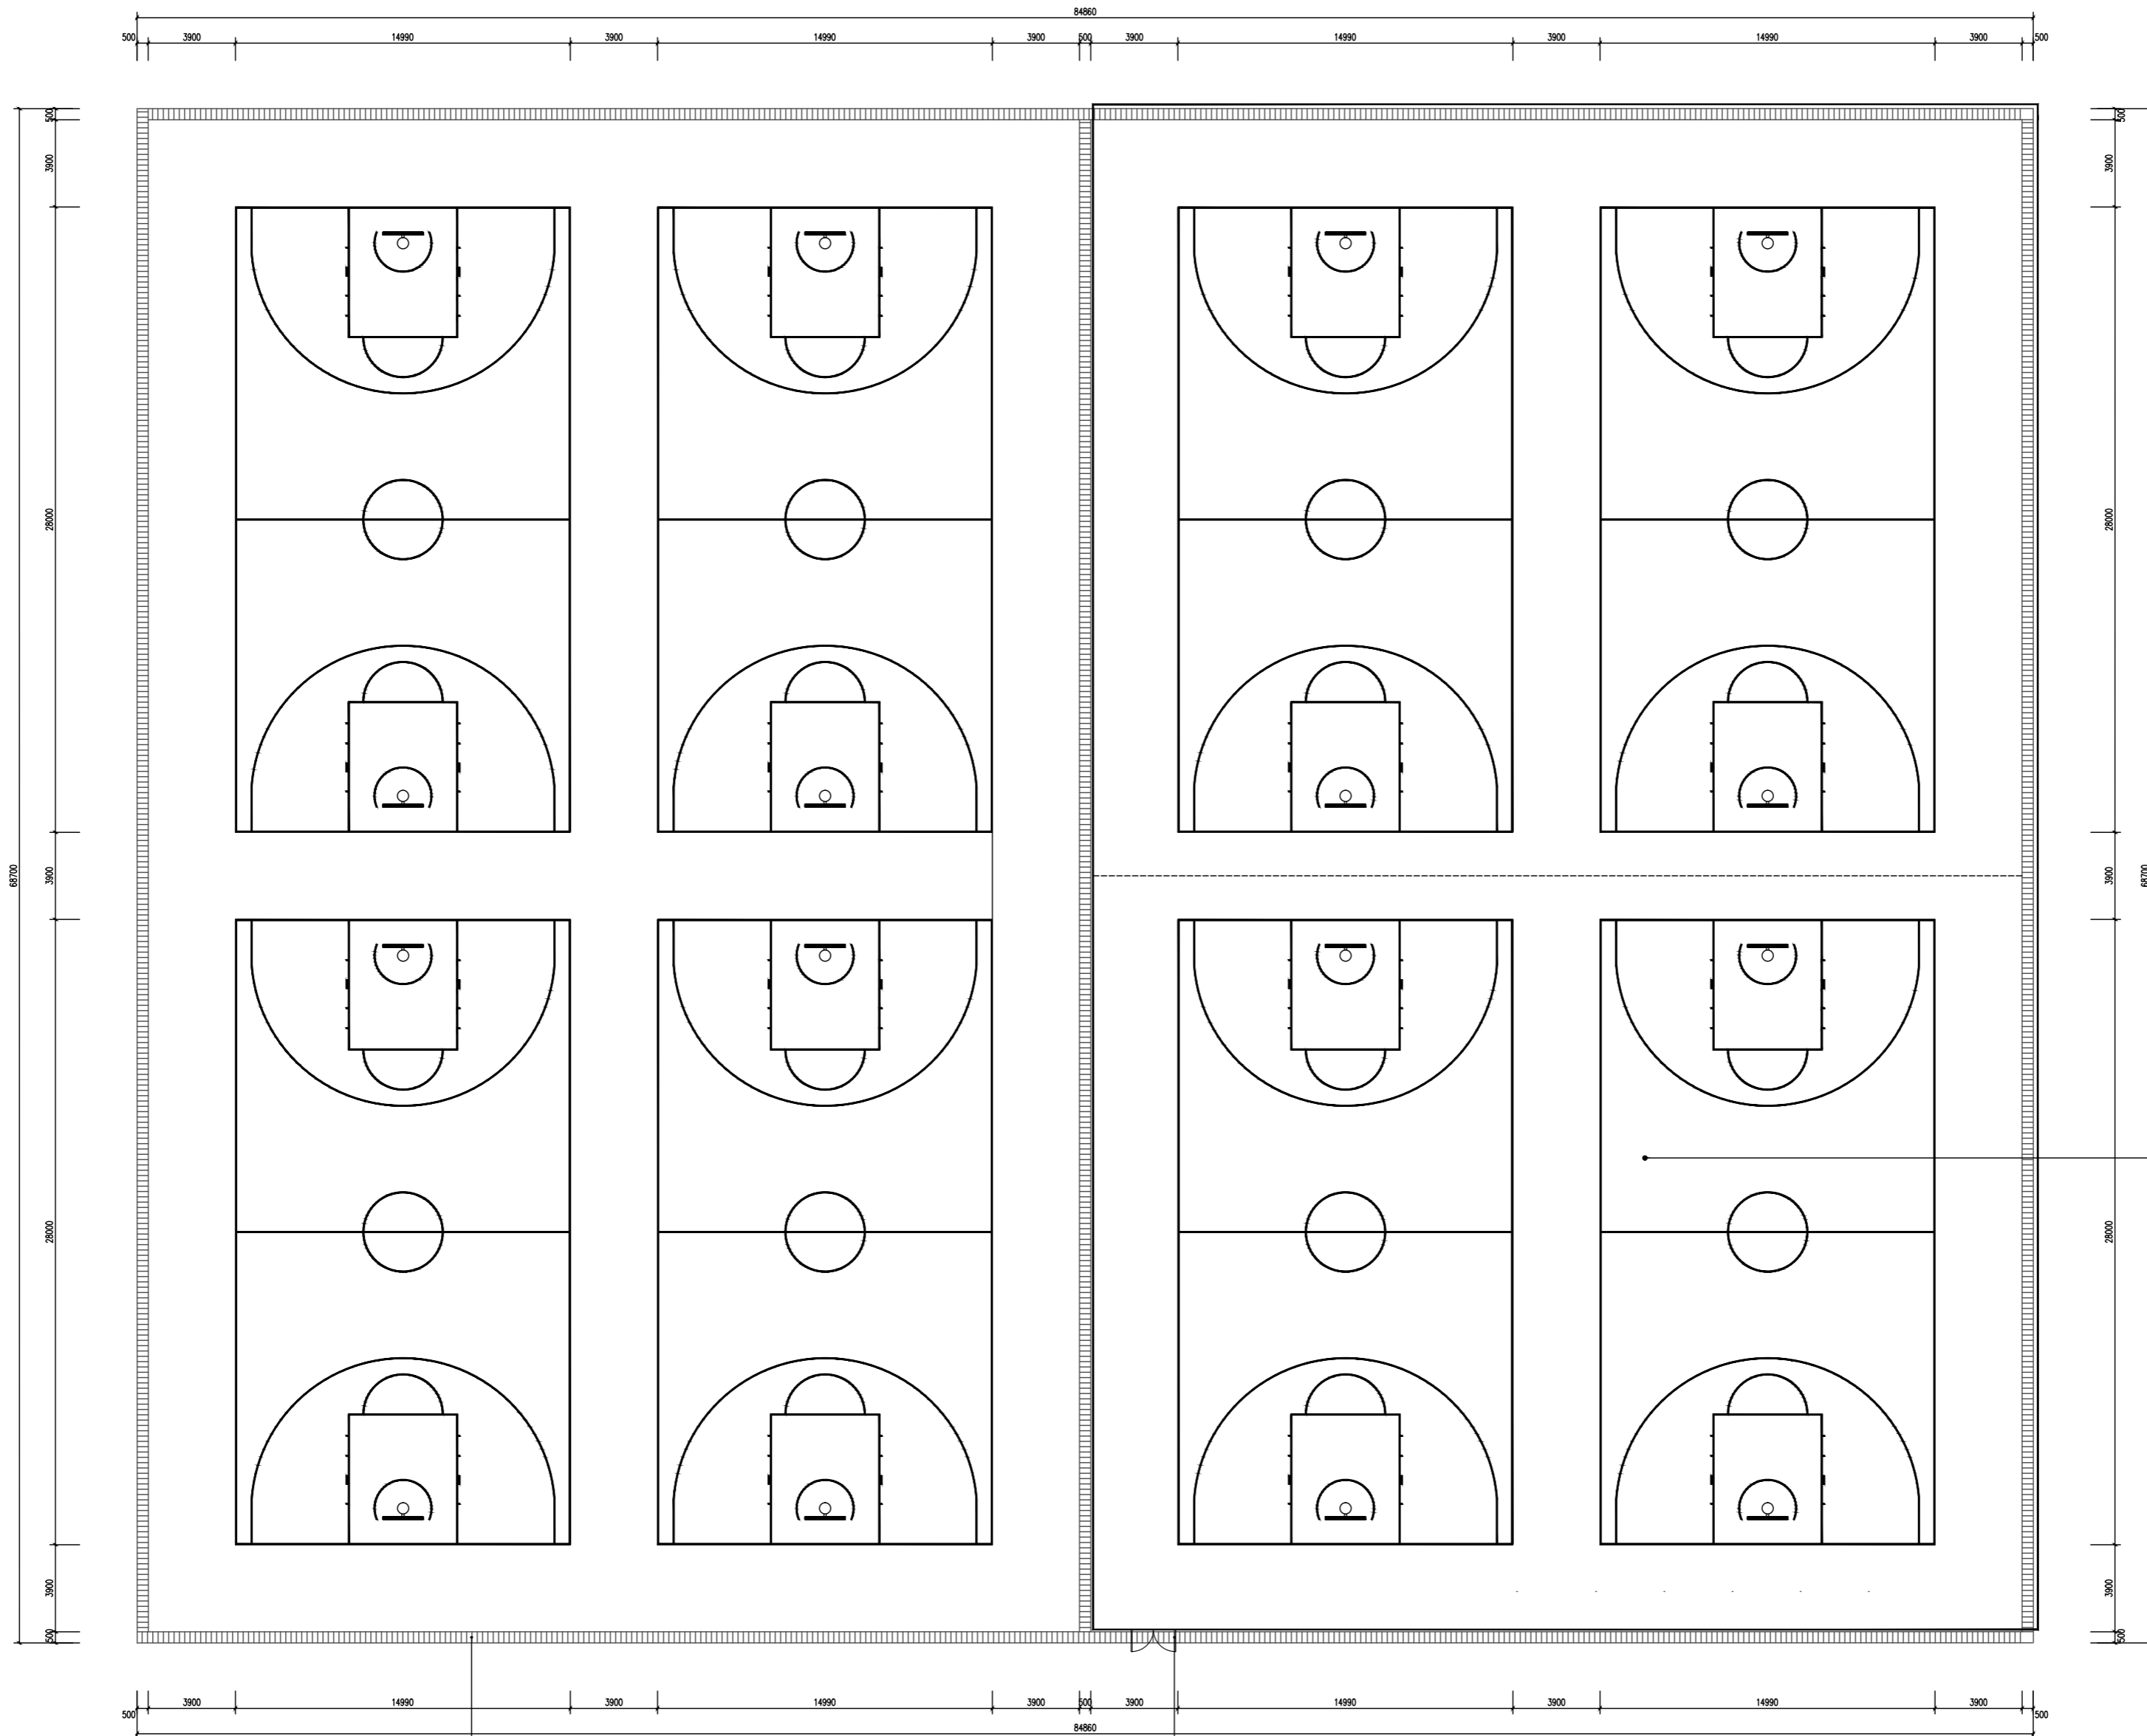

更换损坏地沟盖板
数量见说明,具体以实际发生为准

大门维修

西区篮球场总平面图 1:250

会 签 栏		
专 业	姓 名	签 名
总 图		
建 筑		
结 构		
电 气		
给 排 水		
暖 通		

安徽宝翔建设集团有限责任公司
ANHUI BAOXIANG CONSTRUCTION GROUP CO.,LTD.
甲级工程设计证书编号: A134022442-6/1
地址: 中国 芜湖 经济开发区 XXXXX
证书等级: 甲级 证书编号: A134022442-6/1
TEL: 0553-5858725 FAX: 0553-5866988

施工图设计审查专用章:
STAMPED SIGN

注册师签章:
STAMPED SIGN

中华人民共和国一级注册建筑师
姓名: 谭瑞峰
注册号: 3402244-001
有效期: 至2024年6月


工程设计出图专用章:
STAMP OF ARCHITECTURAL DESIGN

工程勘察设计资质(出图)专用章
安徽宝翔建设集团有限责任公司
工程设计甲级 证书编号: A134022442
安徽省住房和城乡建设厅监制(B)
有效期至2028年12月22日


审 定	APPROVAL BY	谭瑞峰	谭瑞峰
审 核	EXAM BY	谷亮	谷亮
校 对	CHECK BY	唐怀平	唐怀平
专业负责	PRO.ENG BY	丁能文	丁能文
设 计	DESIGN BY	丁能文	丁能文

建设单位	CLIENT	皖南医学院	
项目名称	PROJECT	皖南医学院滨江校区(南区) 篮球、排球、网球等修缮项目	
子项名称	SUB-ITEM	皖南医学院滨江校区(南区) 篮球、排球、网球等修缮项目	
图纸名称	DRAWING TITLE	东区篮球场总平面图(2)	
项目代号	PROJECT NO.	A2024-WY-WJ-08	
图 别	STATUS	图 号	DRAWING No
	建 施		P-3
图 幅	BLOCK TITLE	比 例	SCALE
	A2		见图
日 期	DATE	修 改 版 次	REVISION
	2024.05		第一版

说明:
切勿以比例量度此图,一切应依图内数字所示为准。
使用此图时,应同时参照结构图及其他有关图纸,如发现有任何矛盾之处,应立即通知建筑师和设计师。此图版权归安徽宝翔建设集团有限责任公司所有。

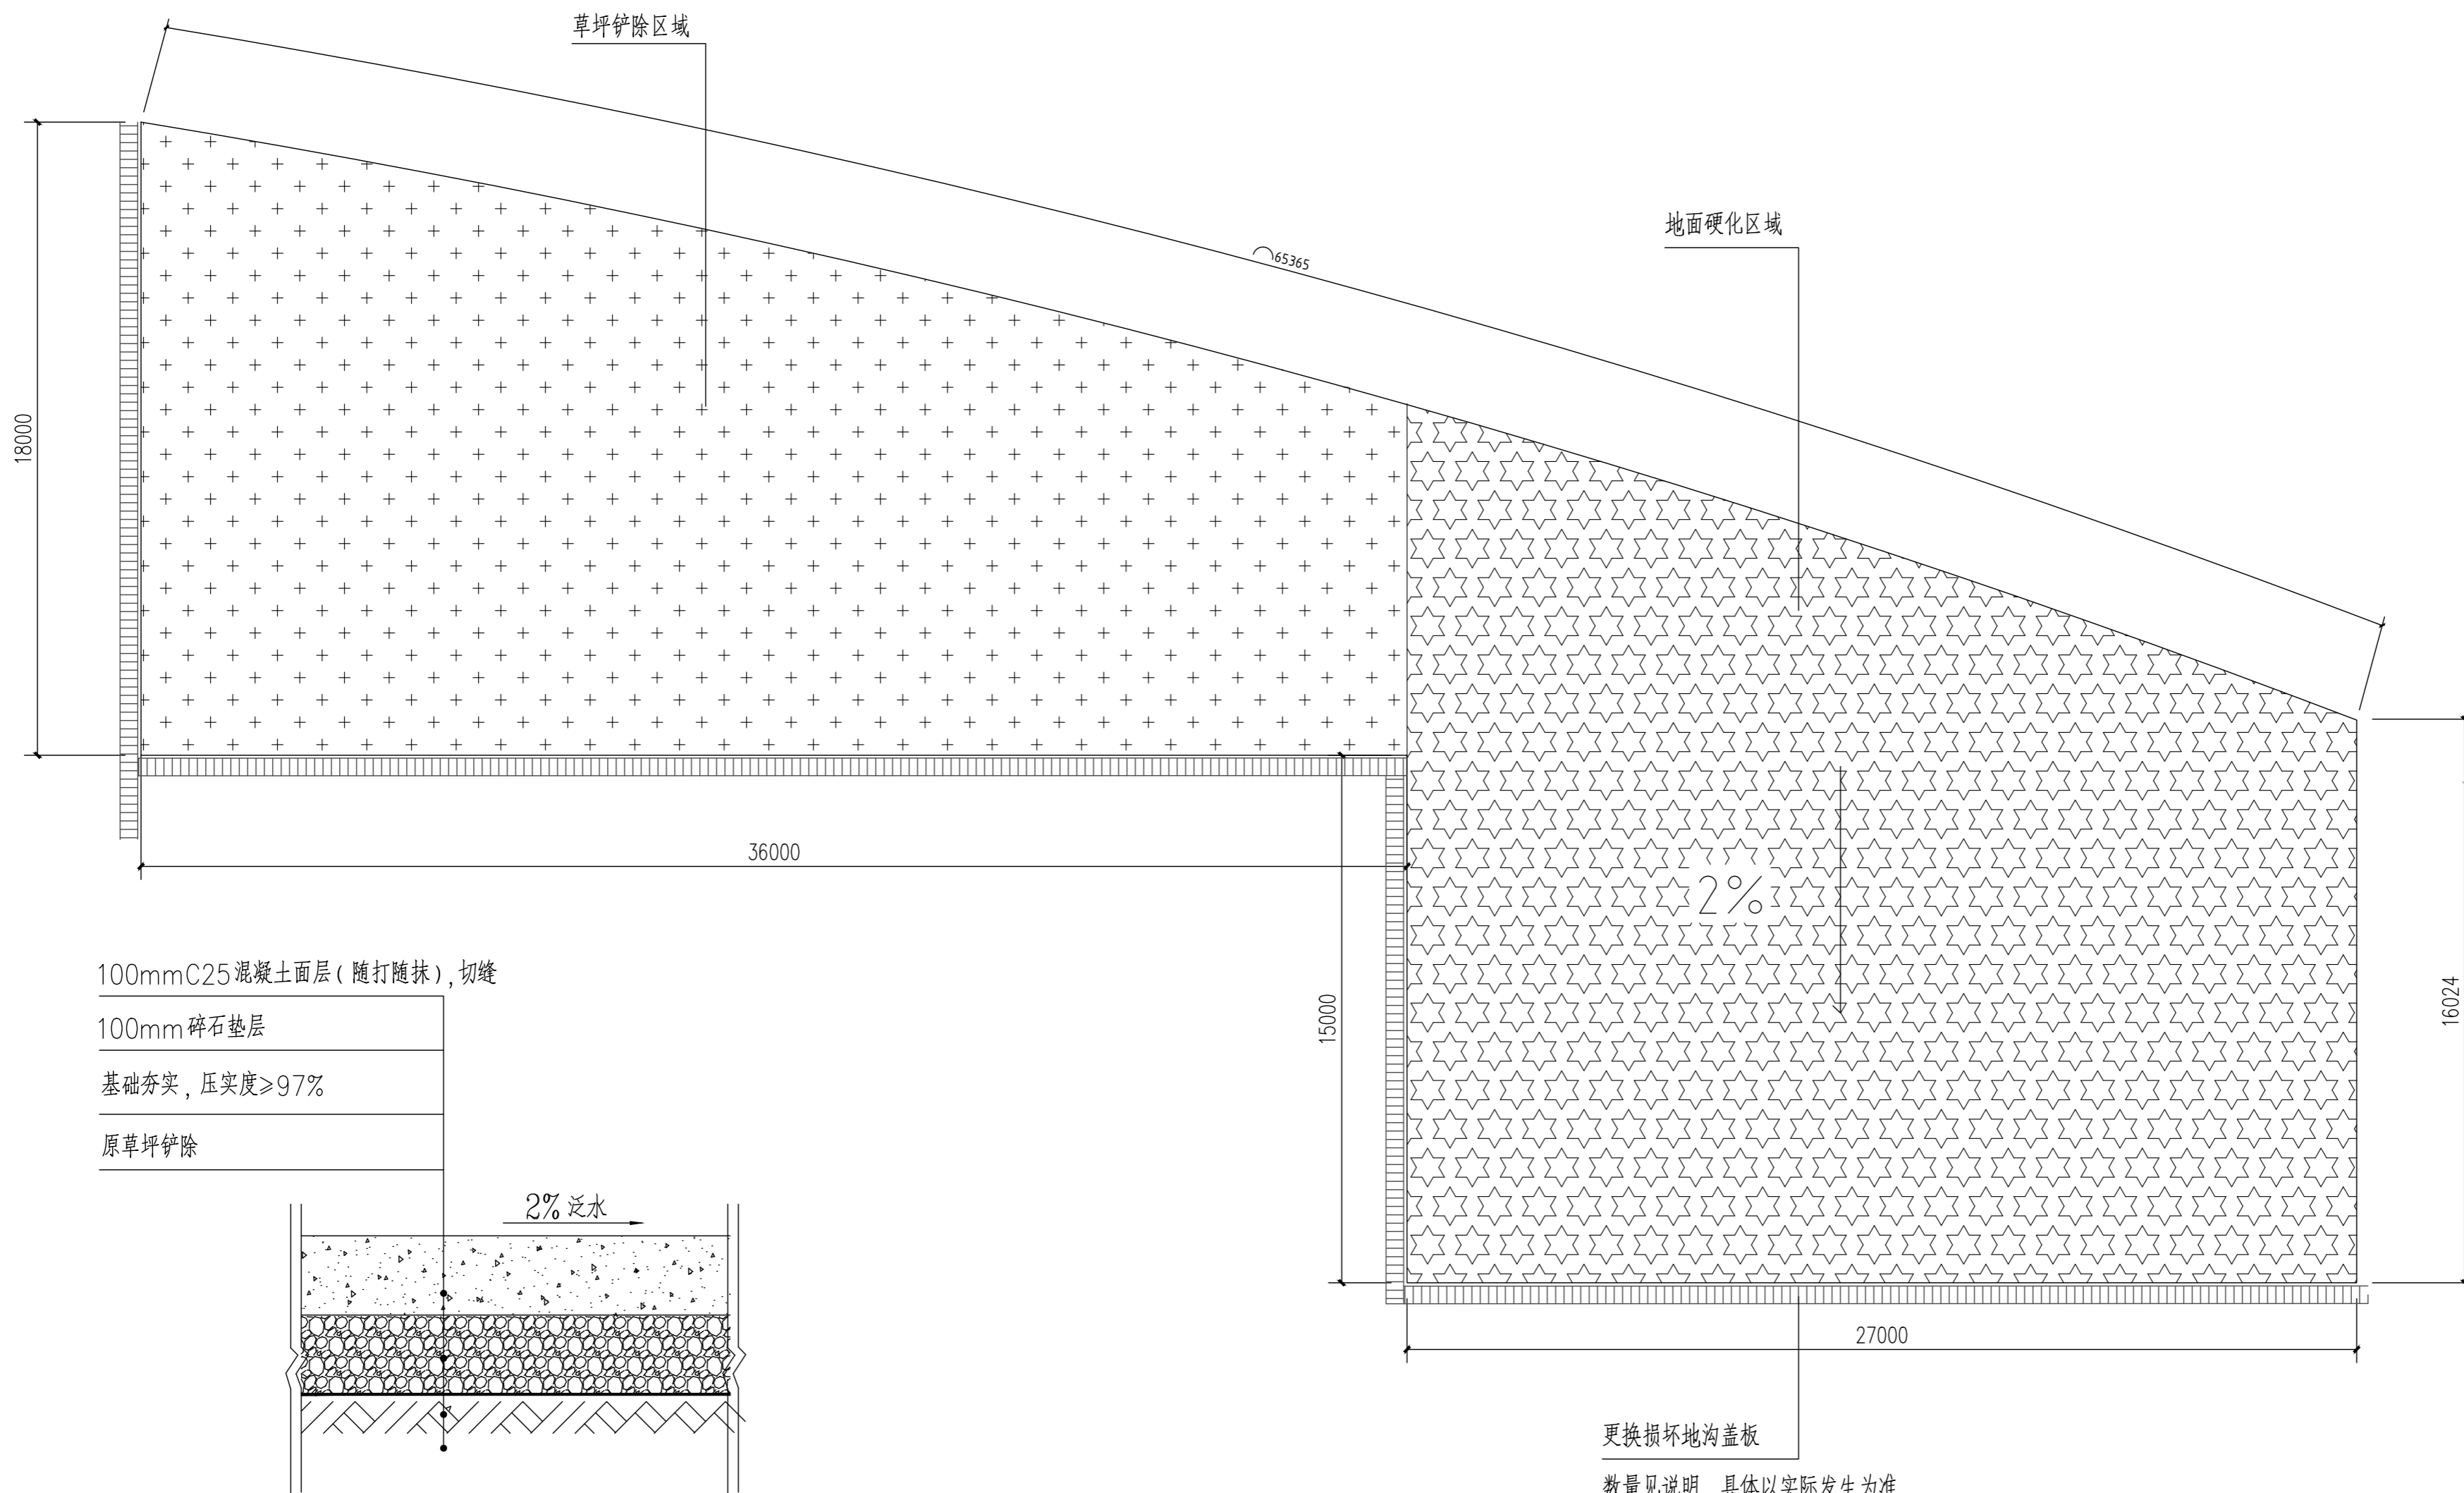

100mm C25 混凝土面层 (随打随抹), 切缝
 100mm 碎石垫层
 基础夯实, 压实度 $\geq 97\%$
 原草坪铲除

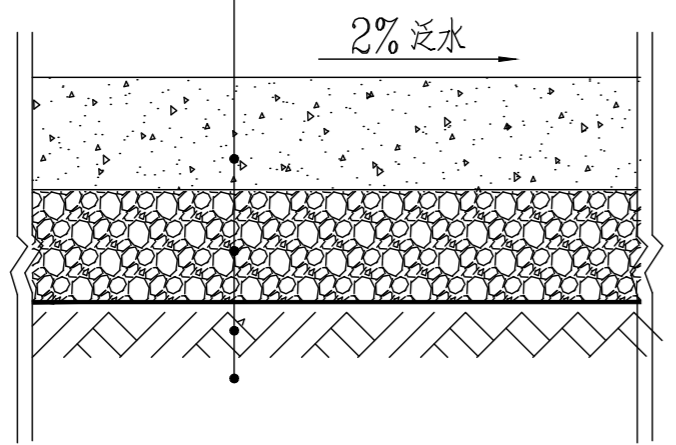

硬化区域地面做法

更换损坏地沟盖板
 数量见说明, 具体以实际发生为准

东区篮球场东侧硬化区域平面图 1:150

会 签 栏		
专 业	姓 名	签 名
总 图		
建 筑		
结 构		
电 气		
给 排 水		
暖 通		
安徽宝翔建设集团有限责任公司 ANHUI BAOXIANG CONSTRUCTION GROUP CO.,LTD. 甲级工程设计证书编号: A134022442-6/1 地址: 中国 芜湖 经济开发区 XXXXX 证书等级: 甲级 证书编号: A134022442-6/1 TEL: 0553-5858725 FAX: 0553-5866988		
施工图设计审查专用章: STAMPED SIGN		
注册师签章: STAMPED SIGN		
工程设计出图专用章: STAMP OF ARCHITECTURAL DESIGN		
项目负责人 CHIEF DESIGNER	谭瑞峰	谭瑞峰
审 定 APPROVAL BY	谭瑞峰	谭瑞峰
审 核 EXAM BY	谷 亮	谷 亮
校 对 CHECK BY	唐怀平	唐怀平
专业负责 PRO.ENG BY	丁能文	丁能文
设 计 DESIGN BY	丁能文	丁能文
建设单位 CLIENT	皖南医学院	
项目名称 PROJECT	皖南医学院滨江校区(南区) 篮球、排球、网球场修缮项目	
子项名称 SUB-ITEM	皖南医学院滨江校区(南区) 篮球、排球、网球场修缮项目	
图纸名称 DRAWING TITLE	篮球场东侧硬化区域平面图	
项目代号 PROJECT NO.	A2024-WY-WJ-08	
图 别 STATUS	建 施	图 号 DRAWING No
图 幅 BLOCK TITLE	A2	比 例 SCALE
日 期 DATE	2024.06	修 改 版 次 REVISION
		第一版
说明: 切勿以比例量度此图, 一切应依图内数字所示为准。 使用此图时, 应同时参照结构图及其他有关图纸, 如发现 有任何矛盾之处, 应立即通知建筑师和设计师。此图版权归 安徽宝翔建设集团有限责任公司所有。		