


专业 姓名 日期 审核 日期

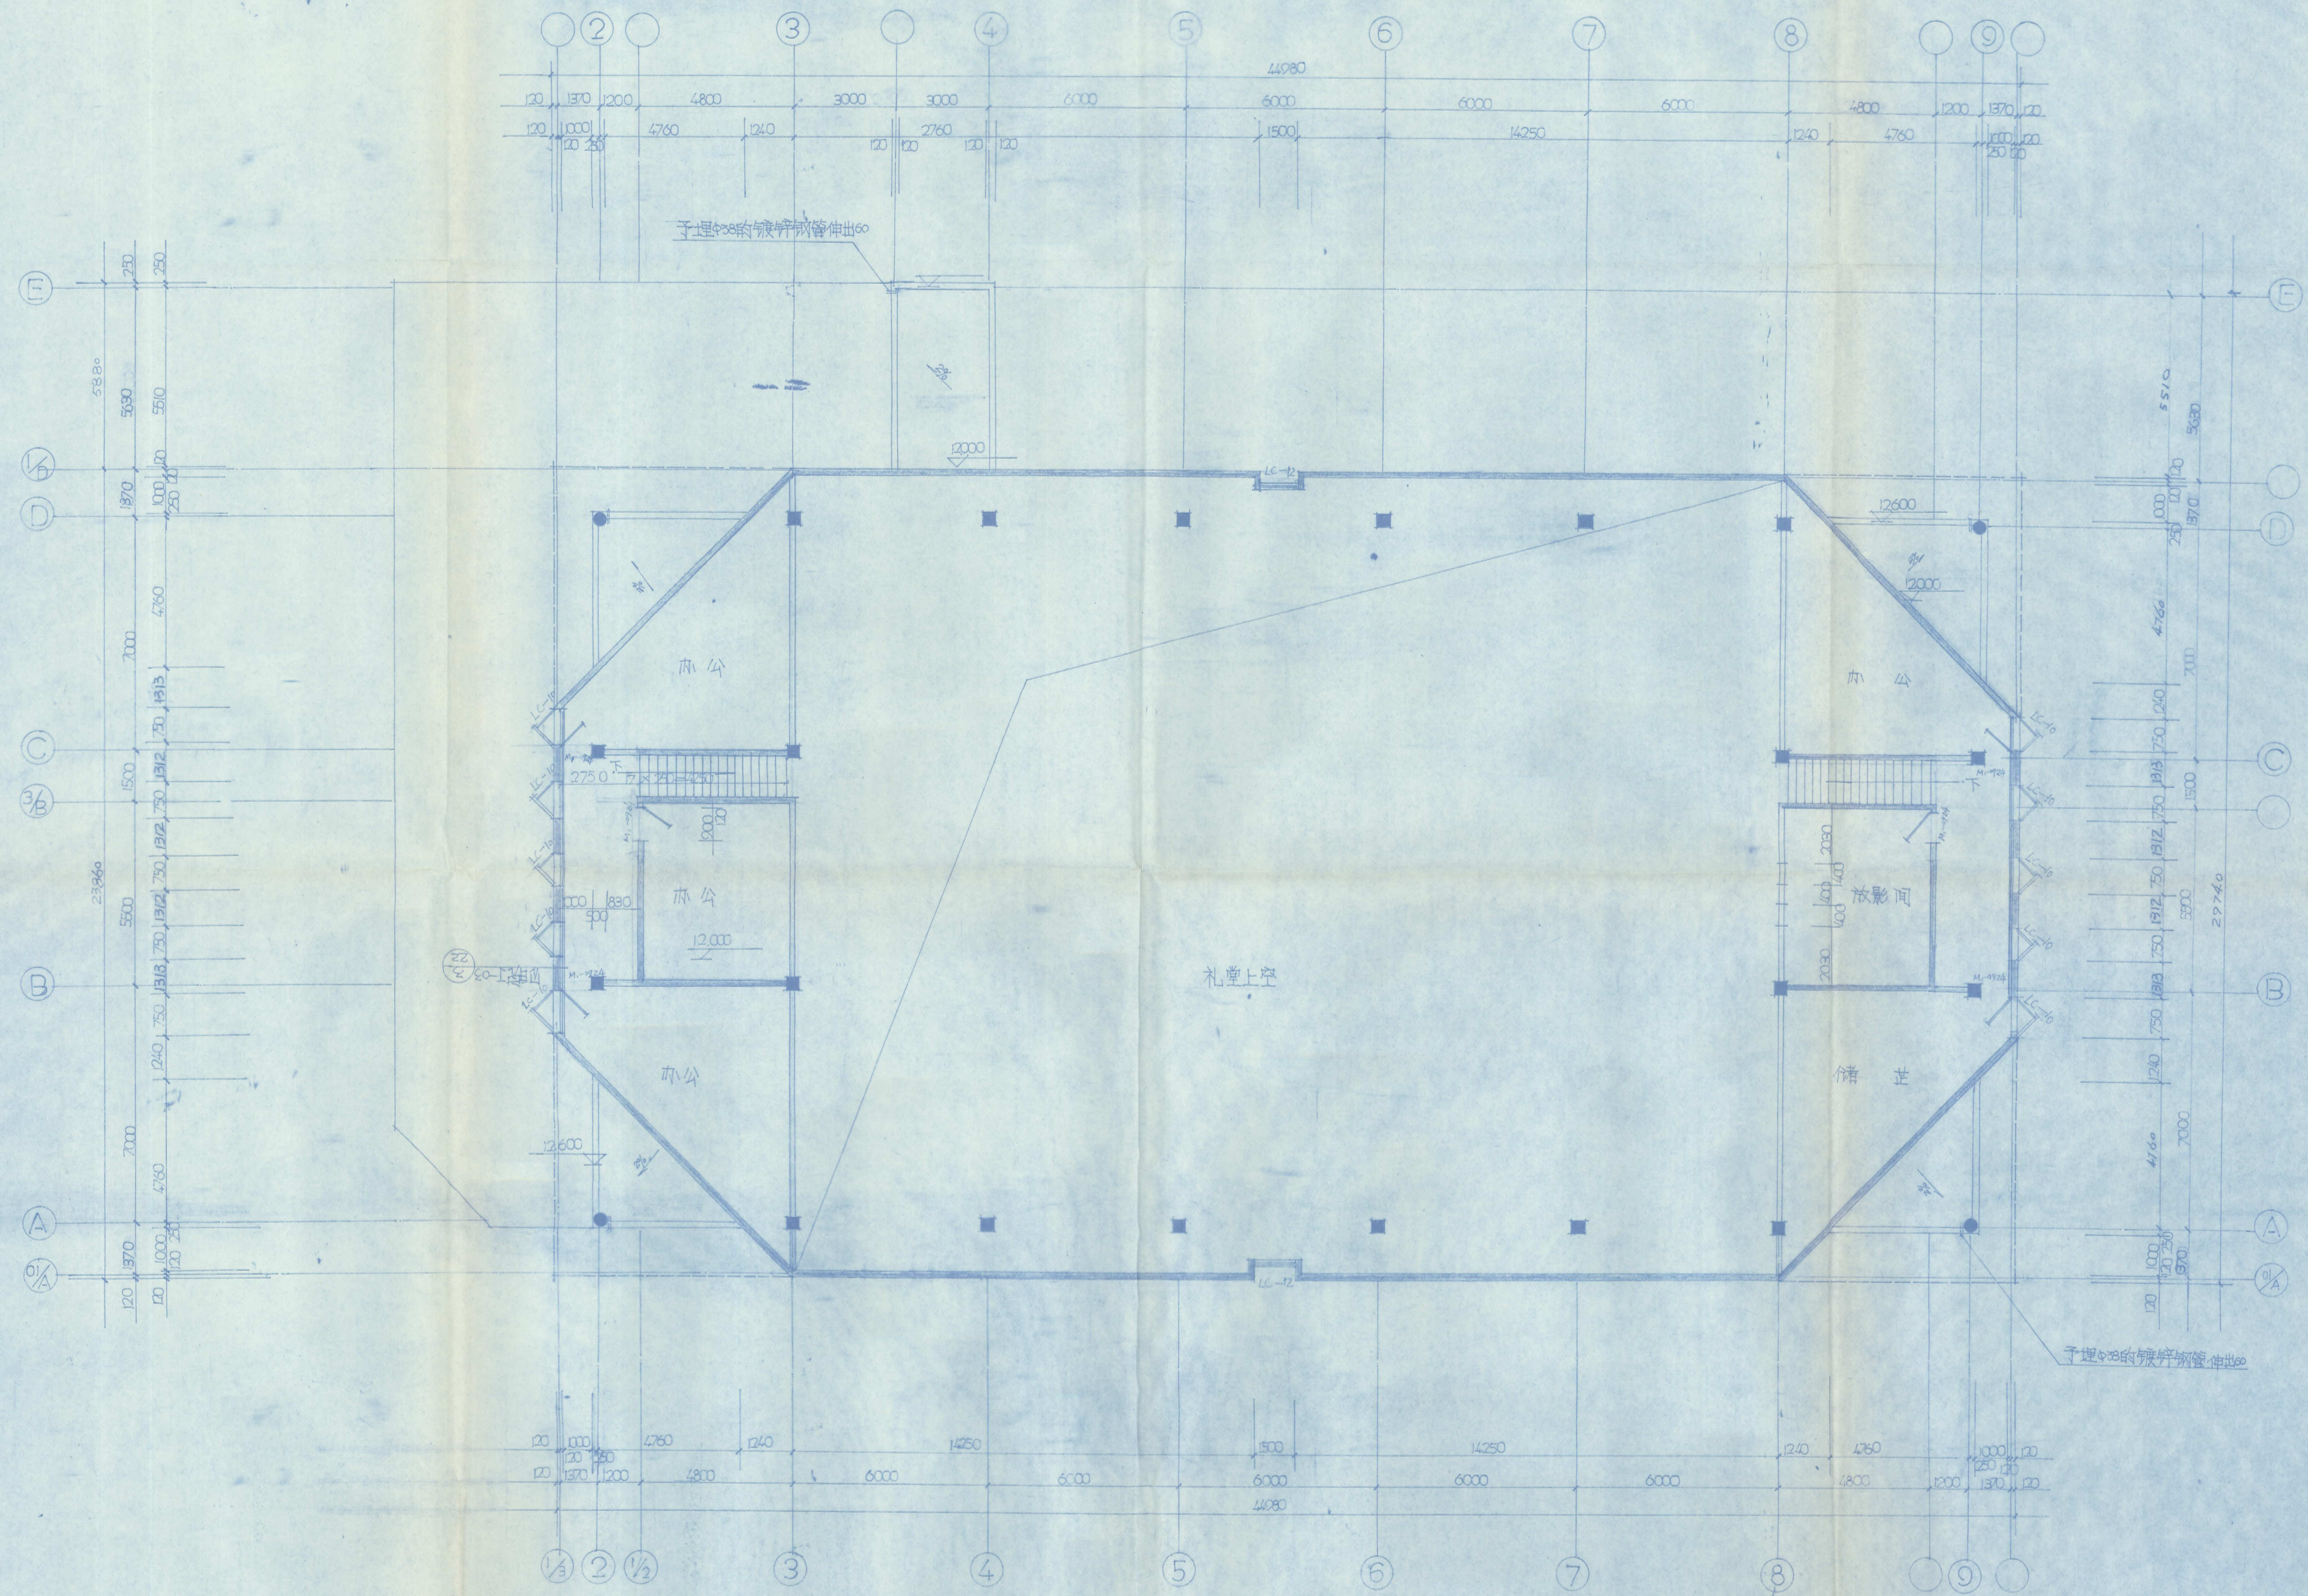

夹层平面图

芜湖市建筑设计院 城设证甲字第0046号		项目名称	皖医食堂、礼堂	建设单位	皖南医学院
设计	陈永清	校对	吴耀	单位	MM
绘图	陈永清	审核	吴耀	比例	1:100
工程负责人	陈永清	审定	吴耀	图名	夹层平面图
				工程号	第5张
				类别	建筑 共11张